



# SOVIA SQUARE




WIELORODZINNE BUDYNKI MIESZKALNE  
RZESZÓW UL. LENARTOWICZA

powierzchnia użytkowa

99,76 m<sup>2</sup>

Adres inwestycji tel. 000 000 000  
www.nazwainwestycji.pl  
biuro@nazwainwestycji.pl

DEWELOPER:  
WIKANA S.A.  
20-703 Lublin, ul. Cisowa 11  
tel. 81 444 64 62

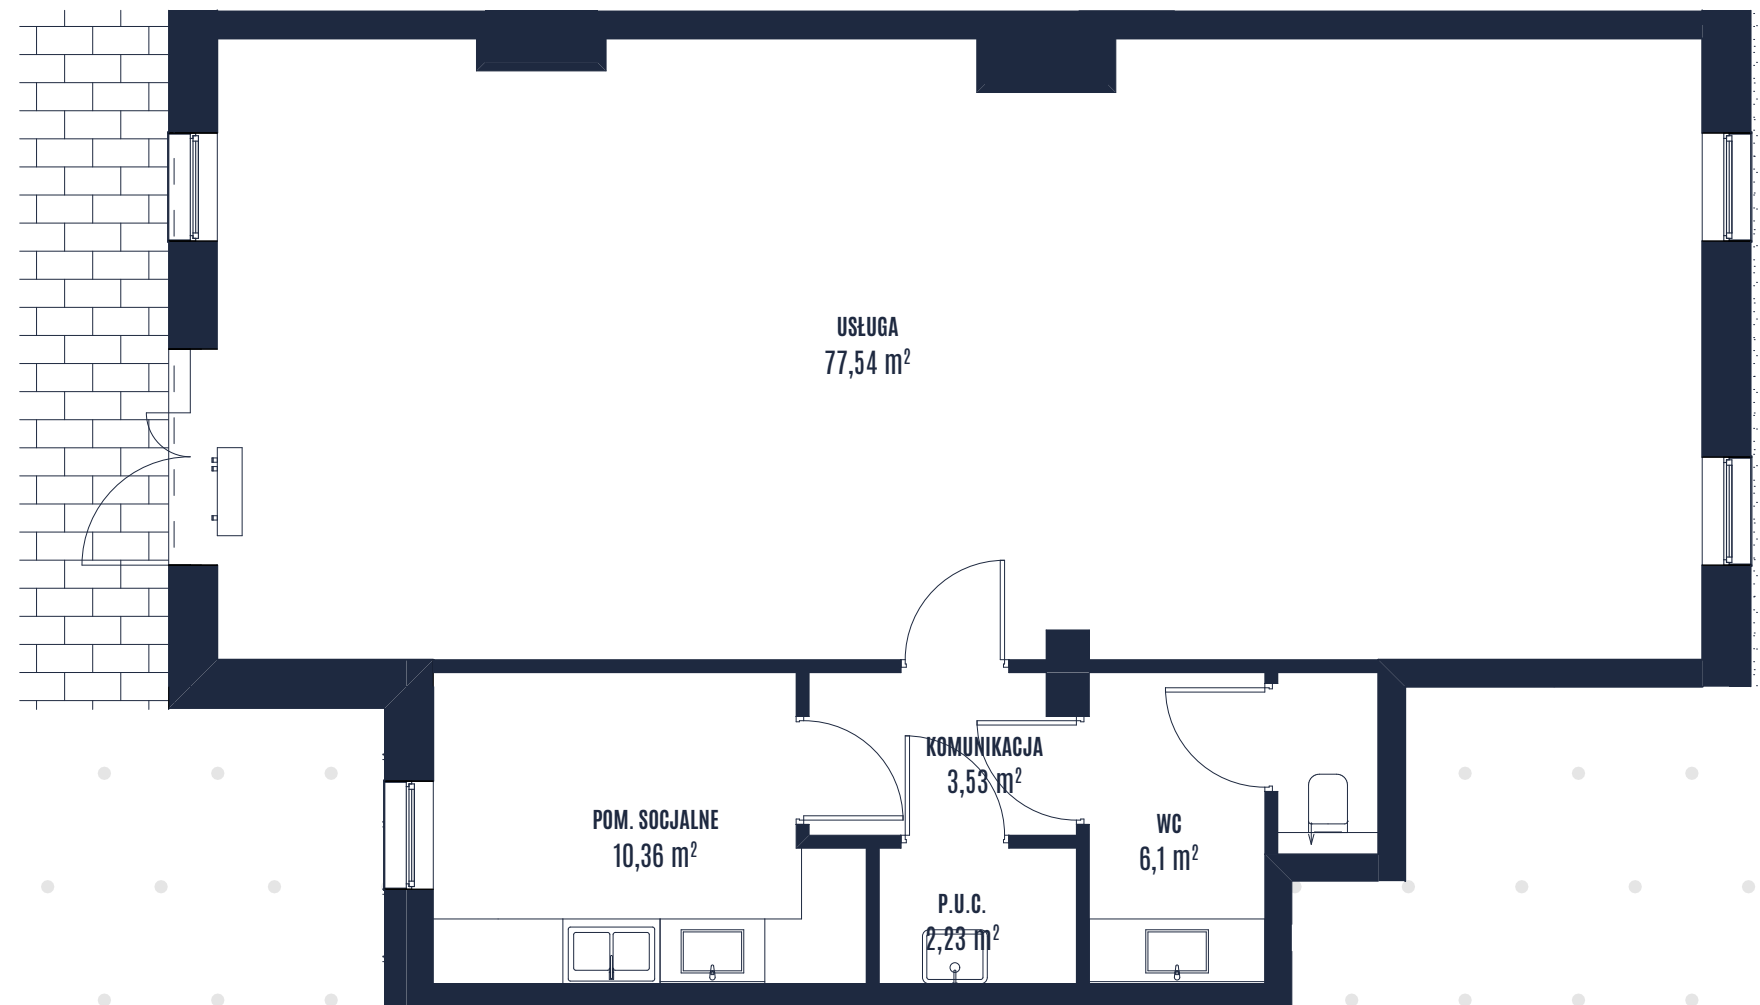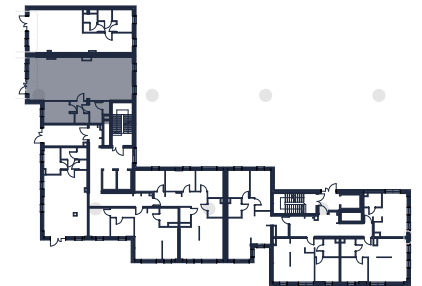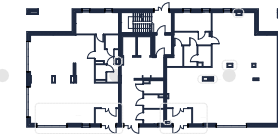

BUDYNEK **B** POZIOM **0** NUMER LOKALU **04 USŁUGA**