



SOVIA SQUARE

WIELORODZINNE BUDYNKI MIESZKALNE
RZESZÓW UL. LENARTOWICZA

powierzchnia użytkowa



64,65 m²

17,10 m²

powierzchnia loggi

Adres inwestycji tel. 000 000 000
www.nazwainwestycji.pl
biuro@nazwainwestycji.pl

DEWELOPER:
WIKANA S.A.
20-703 Lublin, ul. Cisowa 11
tel. 81 444 64 62

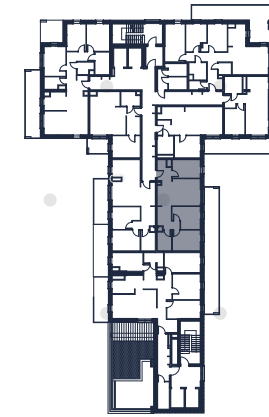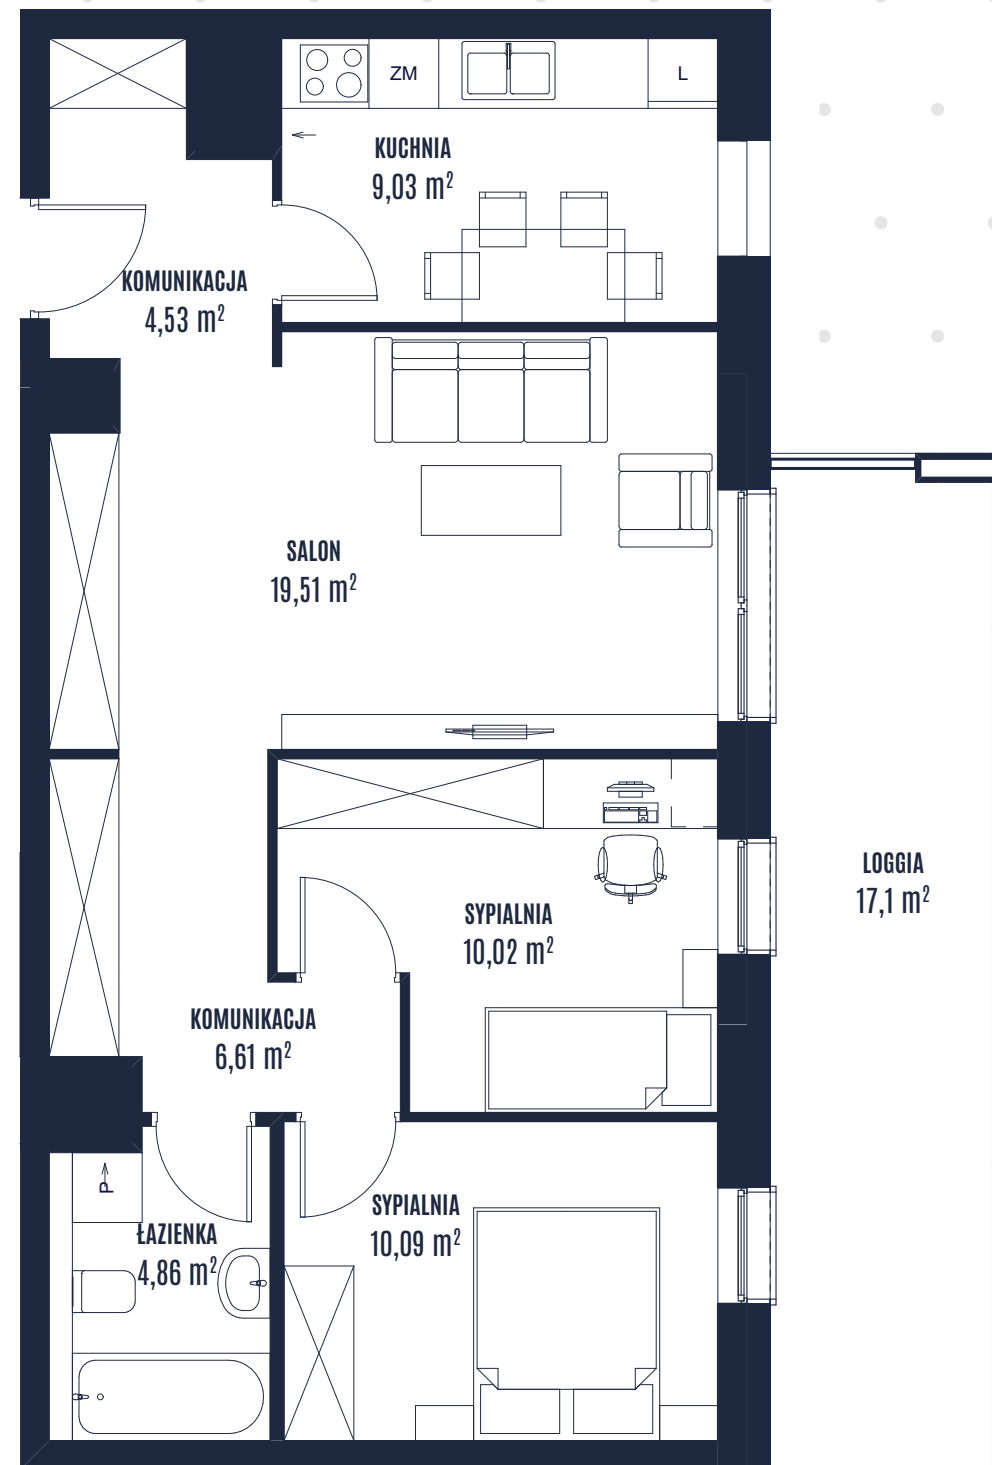

BUDYNEK **B** POZIOM **9** LICZBA POKOI **3** NUMER LOKALU **56**